
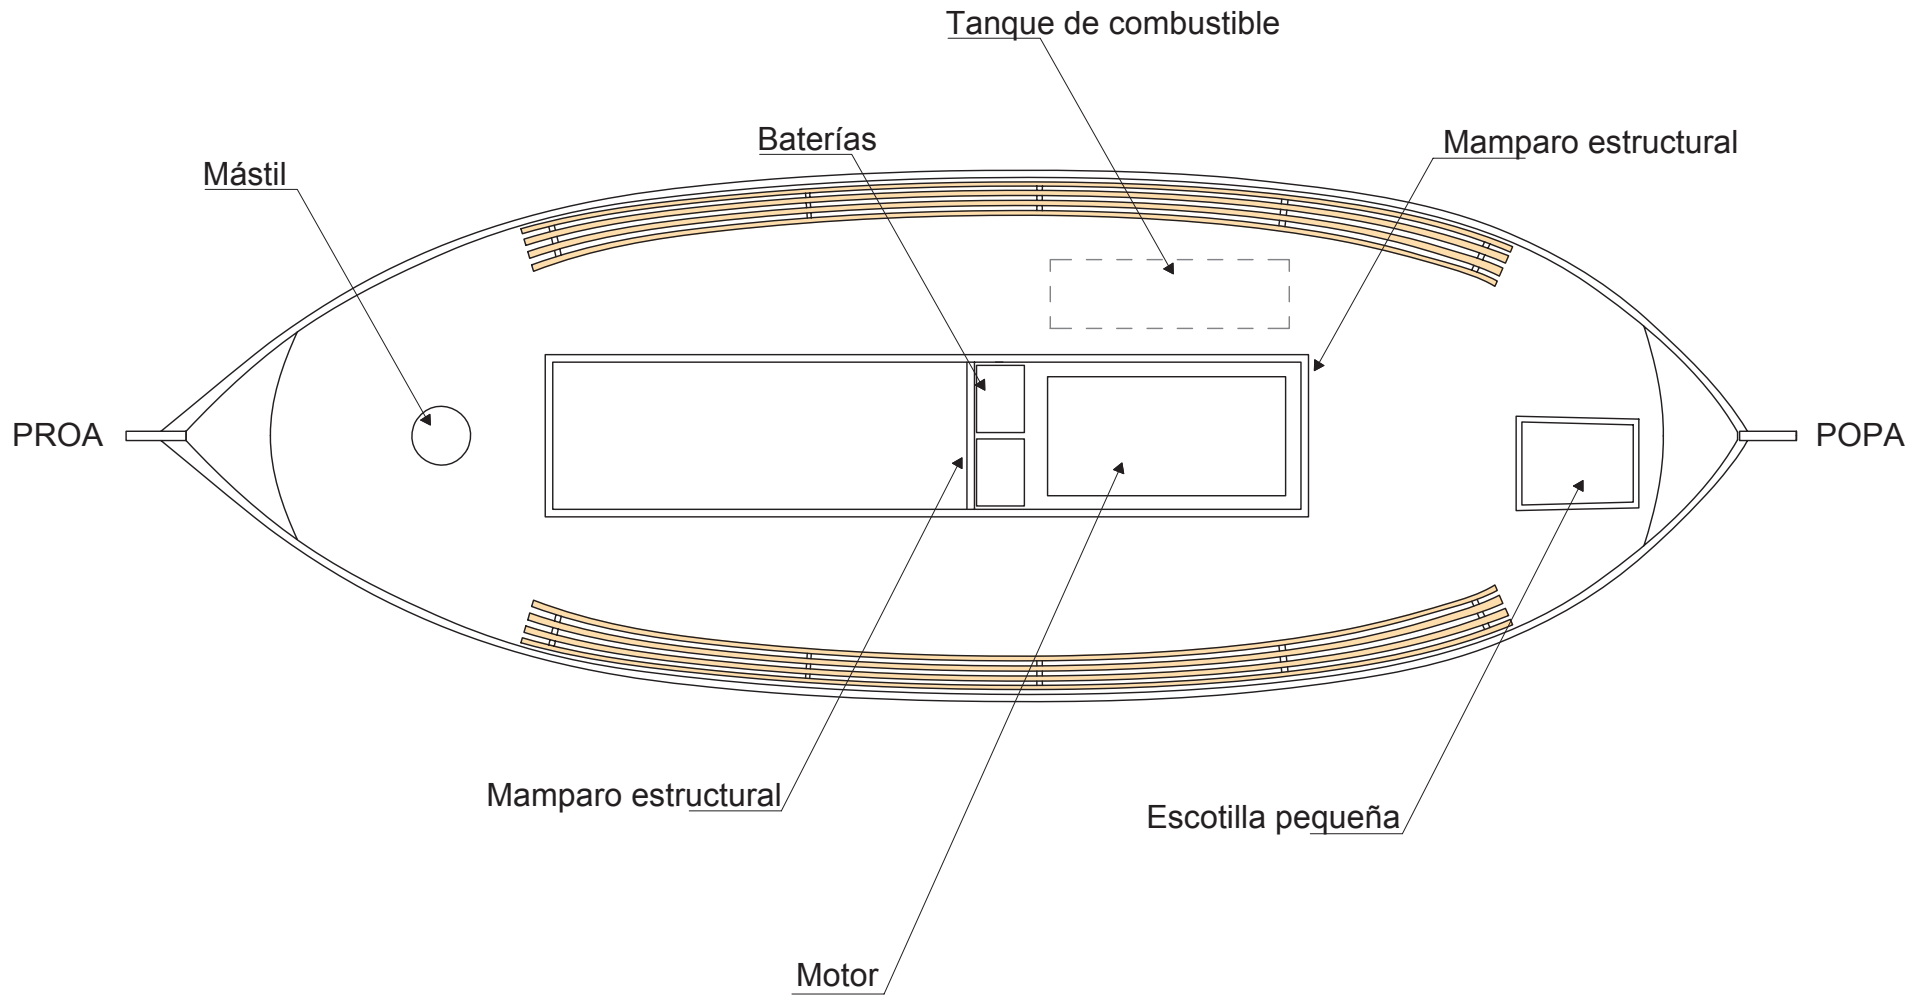

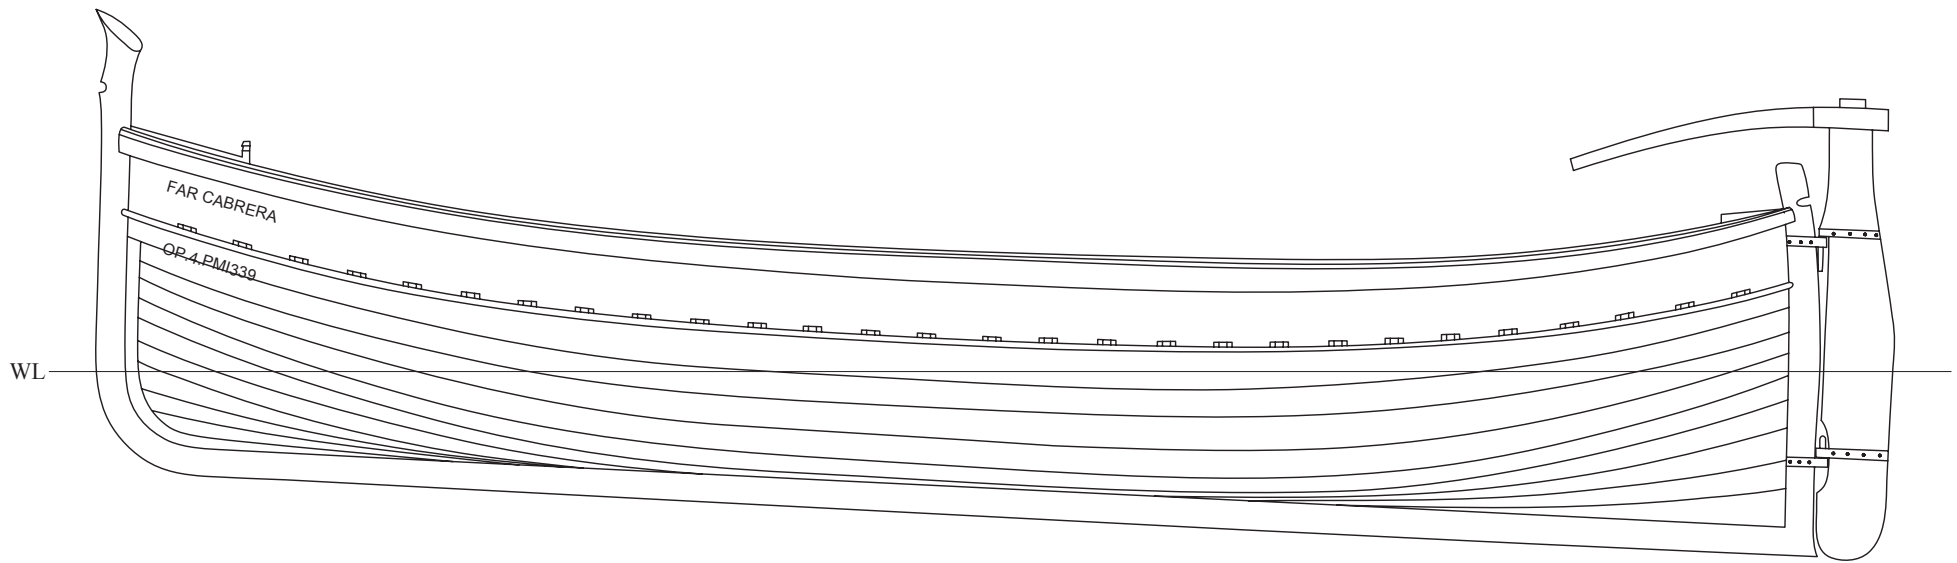


|                                                                                       |                                         |                         |                             |
|---------------------------------------------------------------------------------------|-----------------------------------------|-------------------------|-----------------------------|
|  | PROYECTO<br><b>SY El Far De Cabrera</b> | FECHA<br><b>06/2012</b> | FIRMA                       |
|                                                                                       | PLANO<br><b>Plano de formas</b>         | ESCALA<br><b>1:50</b>   | AUTOR<br><b>L. MILOCANI</b> |
|                                                                                       | CODIGO PLANO                            | REVISION                | FECHA REVISION              |



|                                                                                       |                                  |                  |                   |
|---------------------------------------------------------------------------------------|----------------------------------|------------------|-------------------|
|  | PROYECTO<br>SY El Far De Cabrera | FECHA<br>06/2012 | FIRMA             |
|                                                                                       | PLANO<br>Vista en planta         | ESCALA<br>1:40   | AUTOR L. MILOCANI |
|                                                                                       | CÓDIGO PLANO                     | REVISIÓN         | FECHA REVISIÓN    |



|              |                      |          |         |                |             |
|--------------|----------------------|----------|---------|----------------|-------------|
| PROYECTO     | SY El Far De Cabrera | FECHA    | 06/2012 | FIRMA          |             |
| PLANO        | Perfil               | ESCALA   | 1:40    | AUTOR          | L. MILOCANI |
| CODIGO PLANO |                      | REVISION |         | FECHA REVISION |             |